


**Thermische Hülle**

*AF 01:*  
U-Werte: 0,79 W/m²K

*AT 01:*  
U-Werte: 1,1 W/m²K

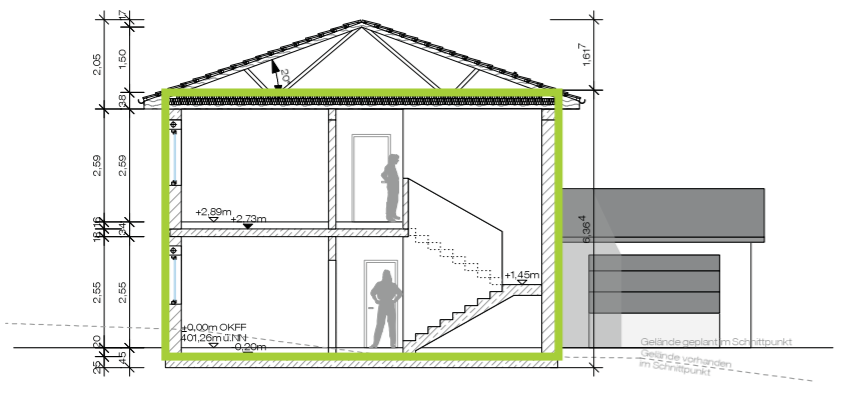

**DE 01 Oberste Geschossdecke [100%]:**



**DE 08 [10% Holz]:**

- 0,1 cm Dampfbremse
- 14,0 cm Dämmung WLG 024
- 22,0 cm Holz

**DE 09 [90% Dämmung]:**


- 0,1 cm Dampfbremse
- 14,0 cm Dämmung WLG 024
- 22,0 cm Dämmung WLG 035

Schnitt A-A

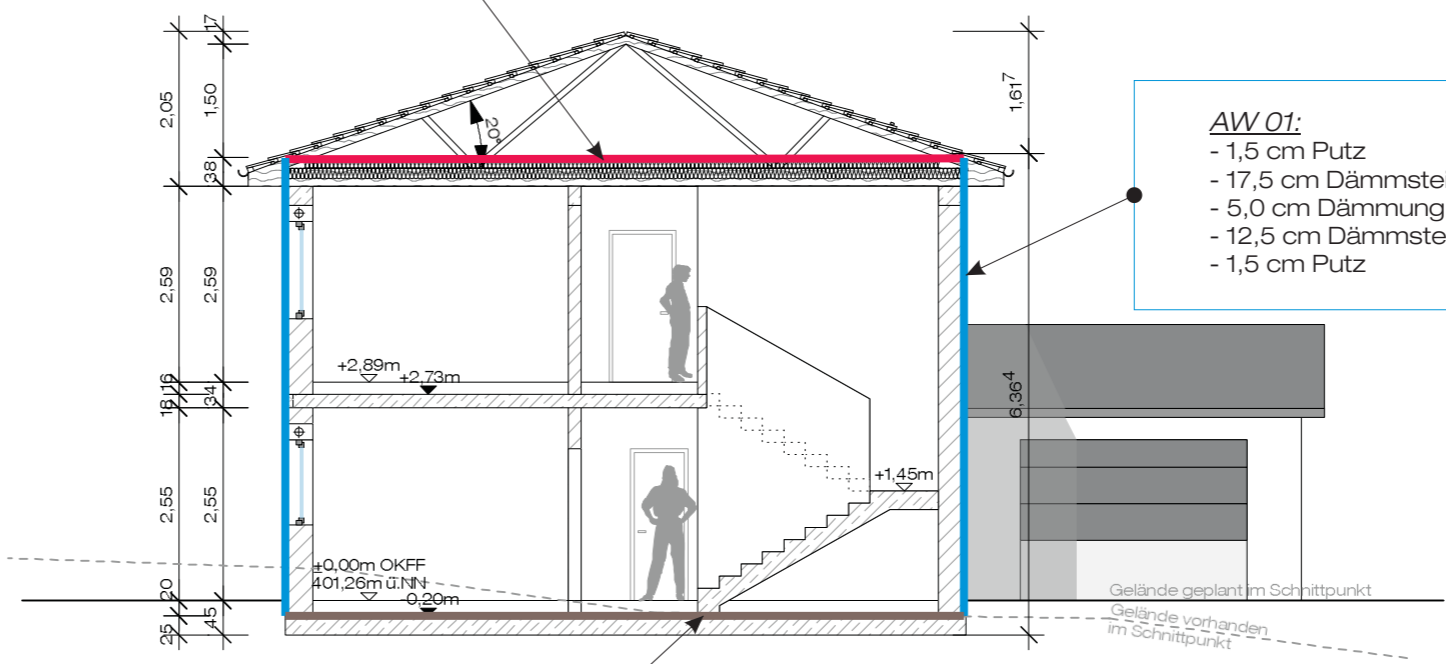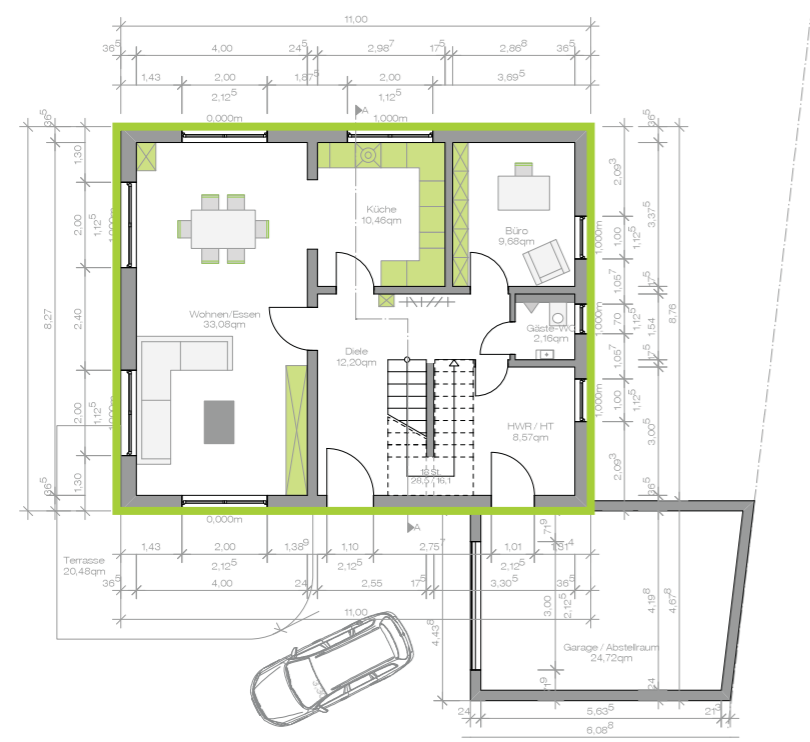


**AW 01:**

- 1,5 cm Putz
- 17,5 cm Dämmsteine 09
- 5,0 cm Dämmung WLG 022
- 12,5 cm Dämmsteine 09
- 1,5 cm Putz

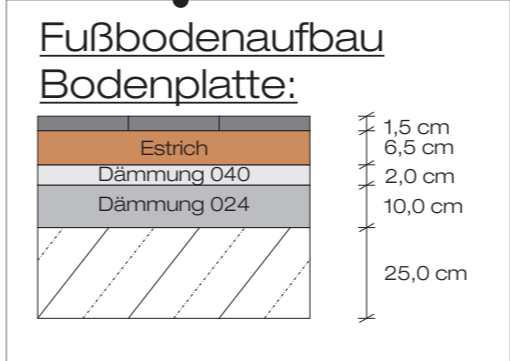

Schnitt A-A

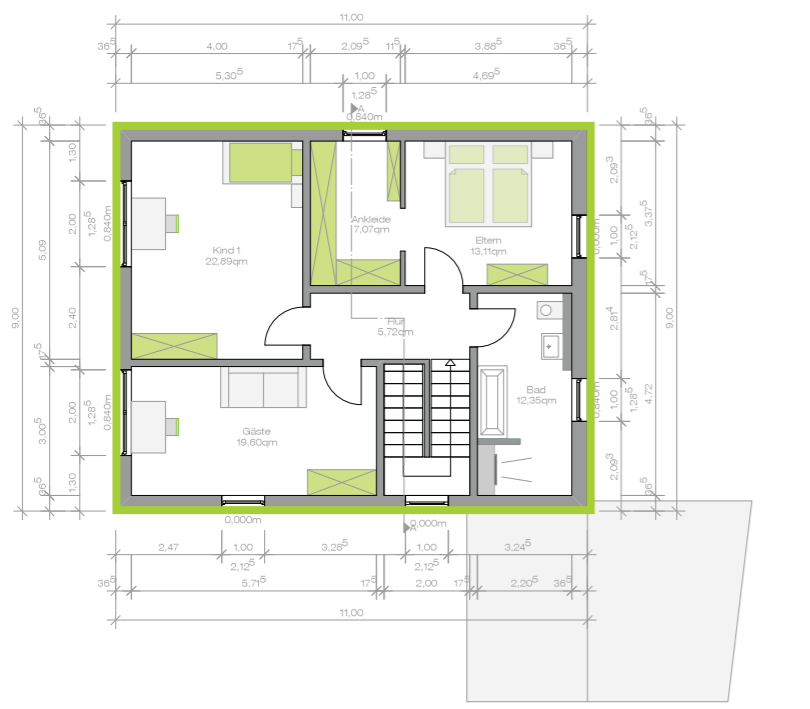

**Haustechnik:**  
Sole Wasser Wärmepumpe  
Fußbodenheizung  
Lüftungsanlage  
Photovoltaik mit Batteriespeicher zur Eigenstromversorgung

Nr.	Art der Änderungen bzw. Ergänzungen	Datum	Zeichen

**Entwurf**

Dokumentation: Dämmkonzept	
Bauvorhaben Mustermann/Musterhausen	Auftraggeber Mustermann/Musterhausen
Zeichnung Schnitt A-A	Ingenieurbüro Michael <b>BURKHARD</b> GmbH
Gezeichnet M.Eng. Yasemin Özdoğan	
Datum	
Maßstab	
Ingenieurbüro Michael Burkhard GmbH · Weiße Kaseme · Oselbachstr. 41 · 66482 Zweibrücken	